
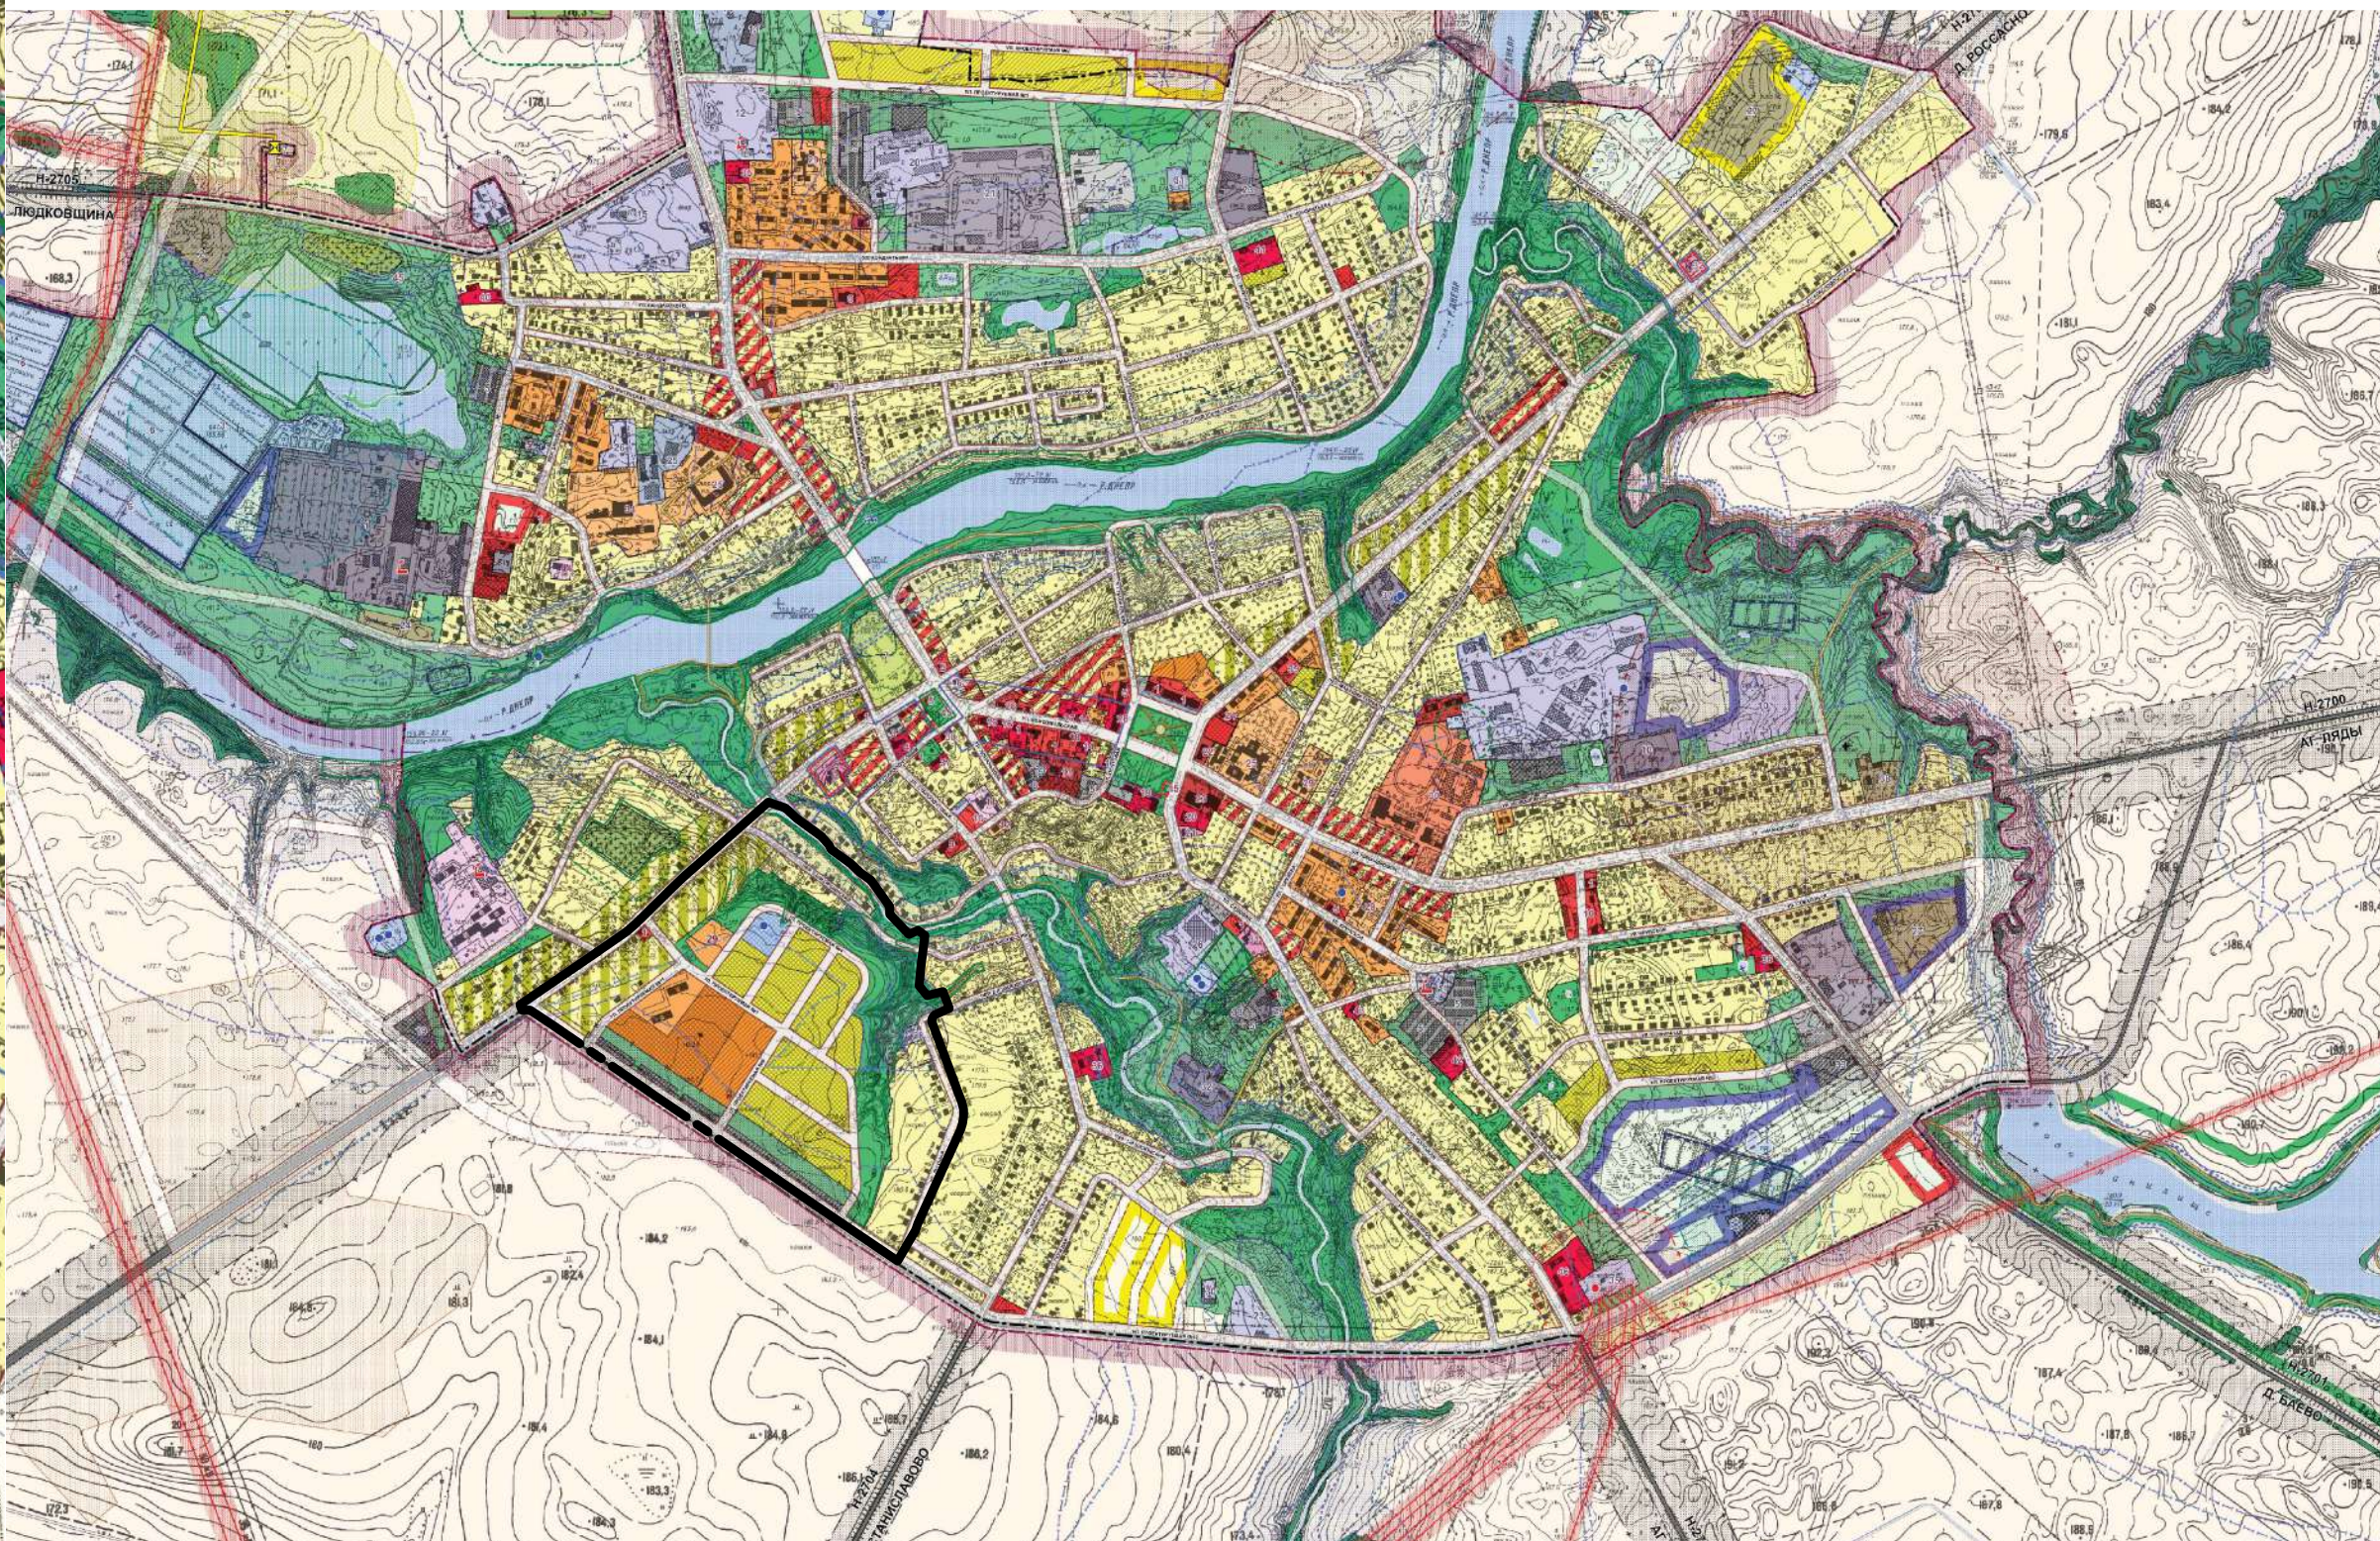
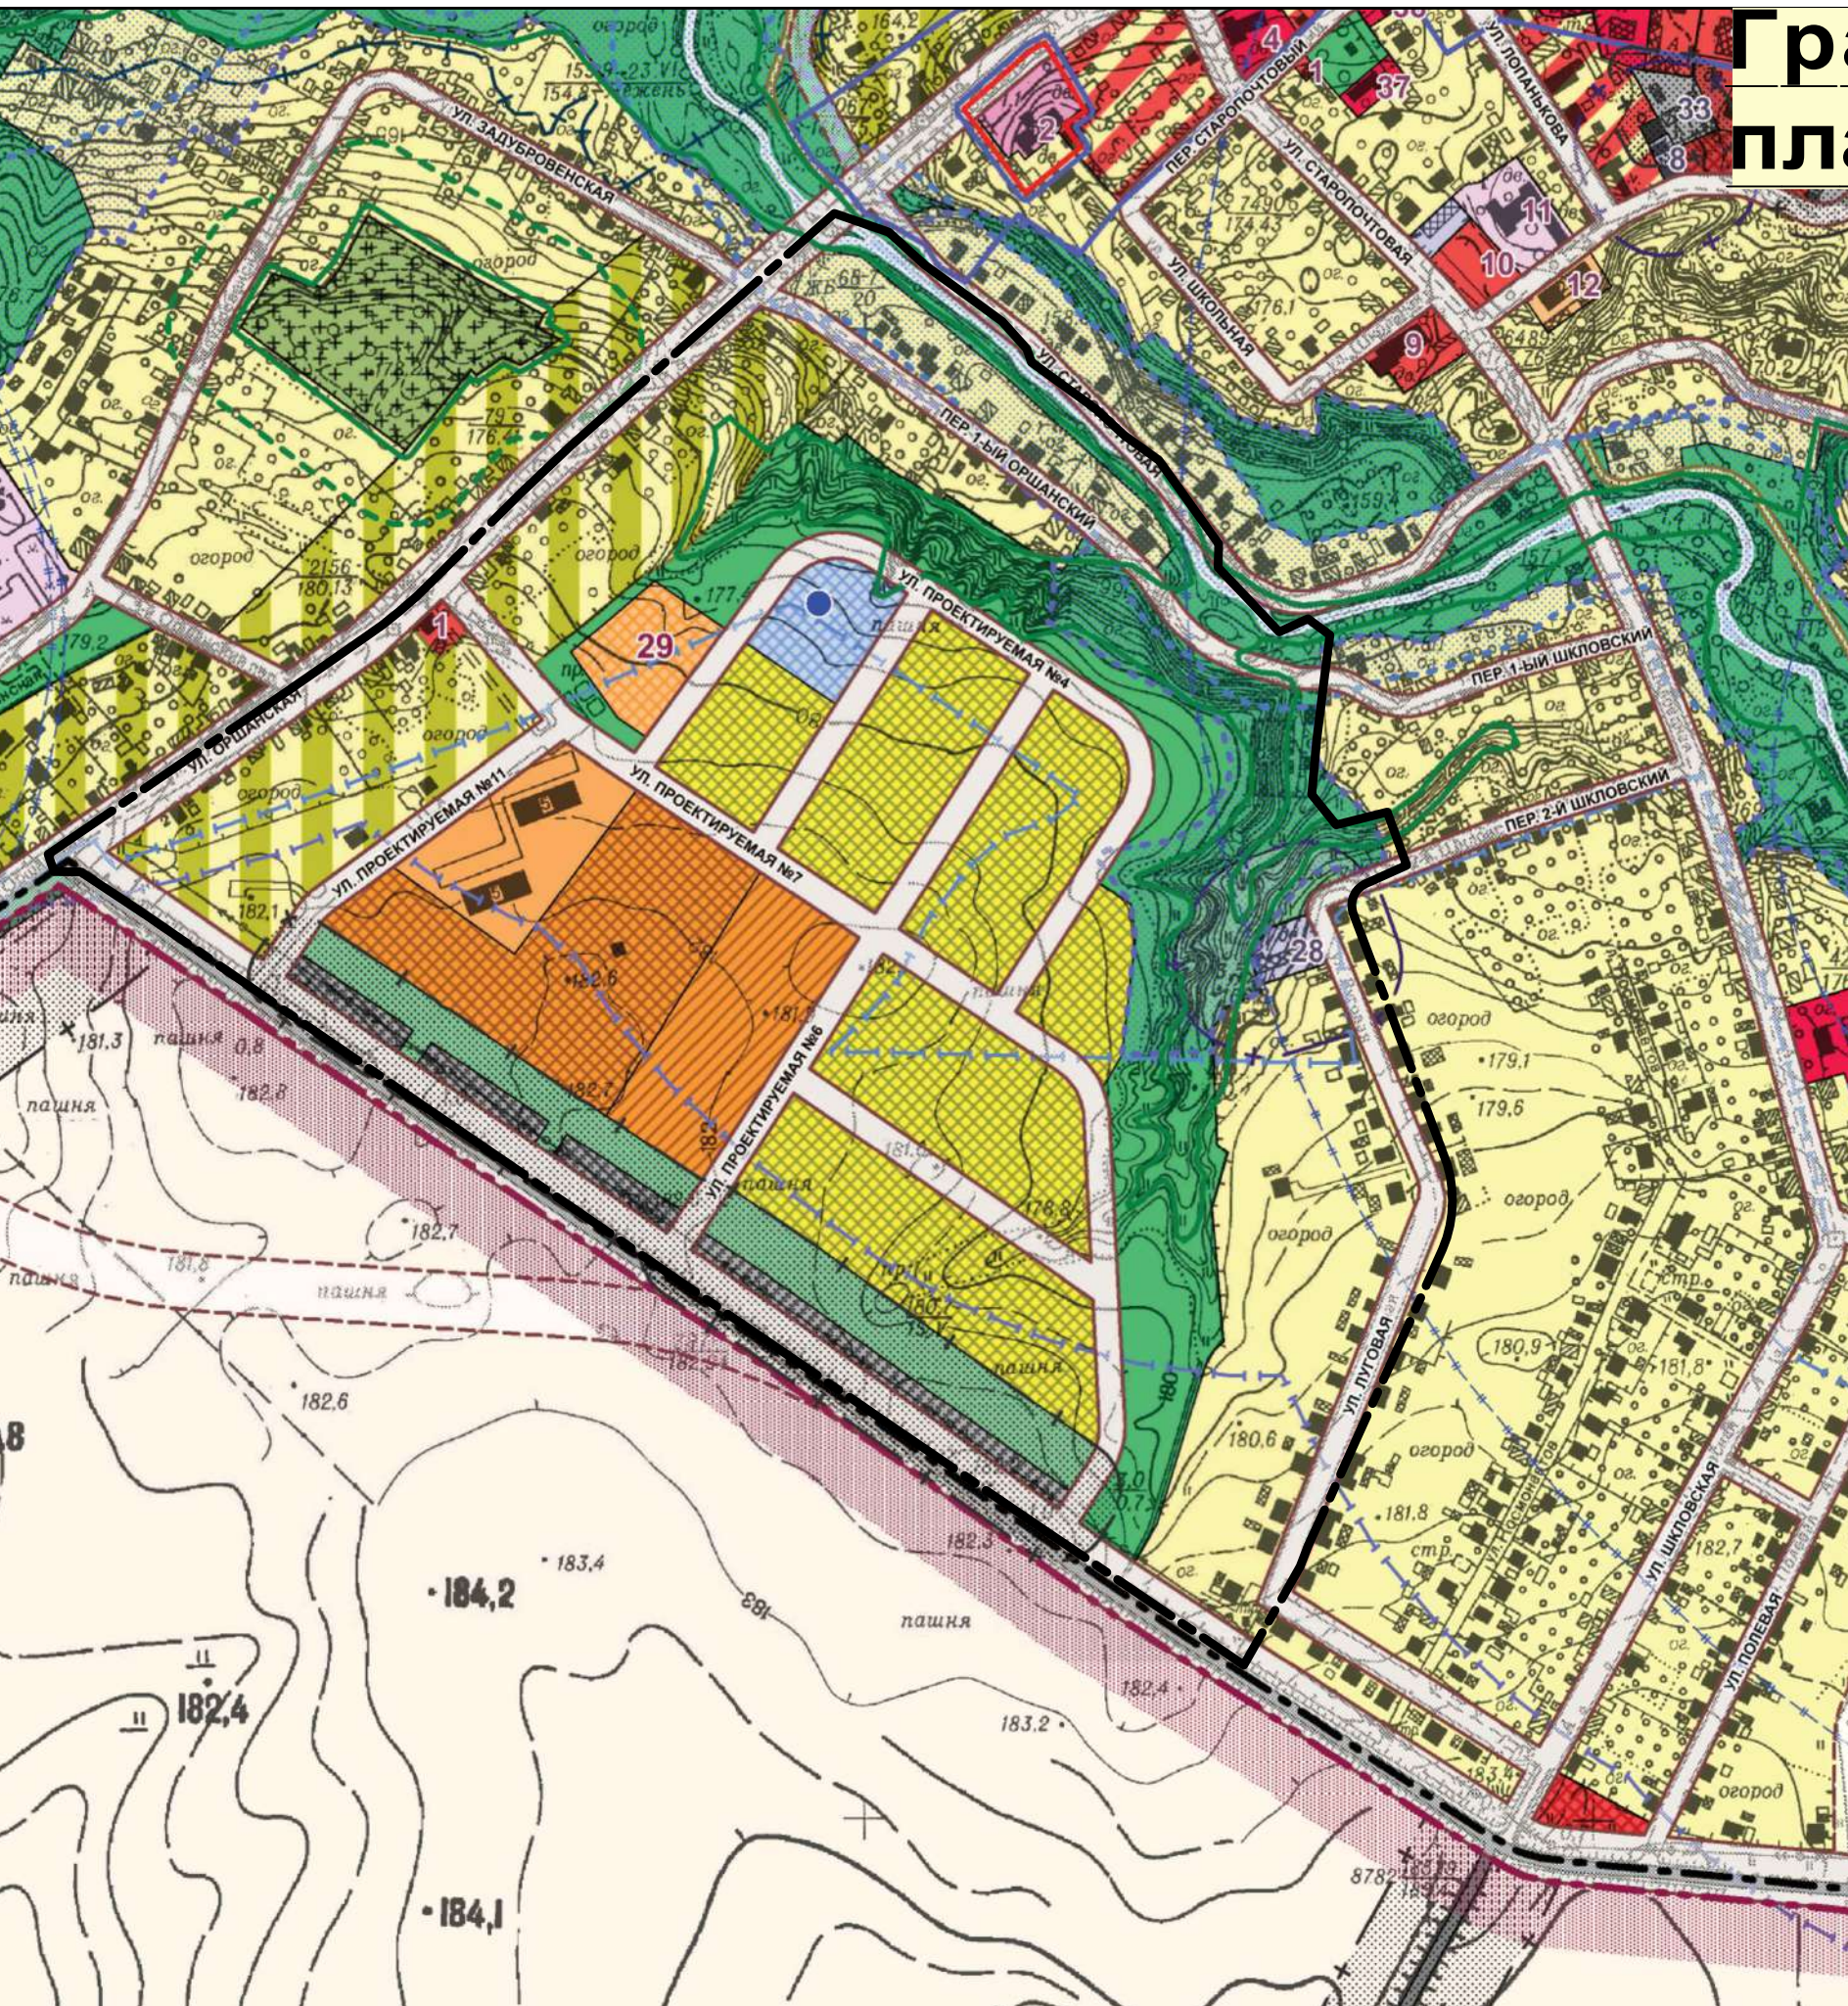


СОГЛАСОВАНО

|       |       |                |             |
|-------|-------|----------------|-------------|
| Инв.№ | подл. | Подпись и дата | Взам. инв.№ |
| ИНВ.№ | ПОДЛ. |                |             |

# Градостроительный проект "Проект детальной планировки в районе ул.Оршанской в г.Дубровно"

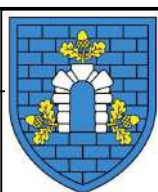

## Условные обозначения:

- - граница детального плана
- - граница города Дубровно по генеральному плану

## Функциональное зонирование:

| Сущ. | 1этап | 2этап | Персп. |                                             |
|------|-------|-------|--------|---------------------------------------------|
|      |       |       |        | - жилой многоквартирной застройки           |
|      |       |       |        | - жилой усадебной застройки                 |
|      |       |       |        | - жилой усадебной застройки (модернизация)  |
|      |       |       |        | - жилой усадебной застройки (реконструкция) |
|      |       |       |        | - жилой дачной застройки                    |
|      |       |       |        | - сельских населенных пунктов               |
|      |       |       |        | -торгово-бытовых объектов                   |
|      |       |       |        | - административно-деловых зданий            |
|      |       |       |        | - лечебно-оздоровительных учреждений        |

|  |  |  |  |                                                    |
|--|--|--|--|----------------------------------------------------|
|  |  |  |  | - научно-образовательных учреждений                |
|  |  |  |  | - школьных и дошкольных учреждений                 |
|  |  |  |  | -спортивно-зрелищных комплексов                    |
|  |  |  |  | - культурно-просветительных объектов               |
|  |  |  |  | - культовых объектов                               |
|  |  |  |  | - промышленных предприятий                         |
|  |  |  |  | - коммунально-складские                            |
|  |  |  |  | - производственные строительного профиля           |
|  |  |  |  | - специального назначения (МЧС)                    |
|  |  |  |  | - ландшафтно-рекреационные общего пользования      |
|  |  |  |  | - кладбища                                         |
|  |  |  |  | - ландшафтно-рекреационные специального назначения |

|  |  |  |  |                                            |
|--|--|--|--|--------------------------------------------|
|  |  |  |  | - рекультивированной свалки                |
|  |  |  |  | - места хранения автомобильного транспорта |
|  |  |  |  | - инженерных сооружений                    |
|  |  |  |  | - прочие                                   |
|  |  |  |  | - сельскохозяйственных земель              |
|  |  |  |  | - лесных массивов                          |
|  |  |  |  | - водных поверхностей                      |
|  |  |  |  | - сельскохозяйственных предприятий         |
|  |  |  |  | - огородов                                 |
|  |  |  |  | - свалки                                   |

## СИТУАЦИОННАЯ СХЕМА