

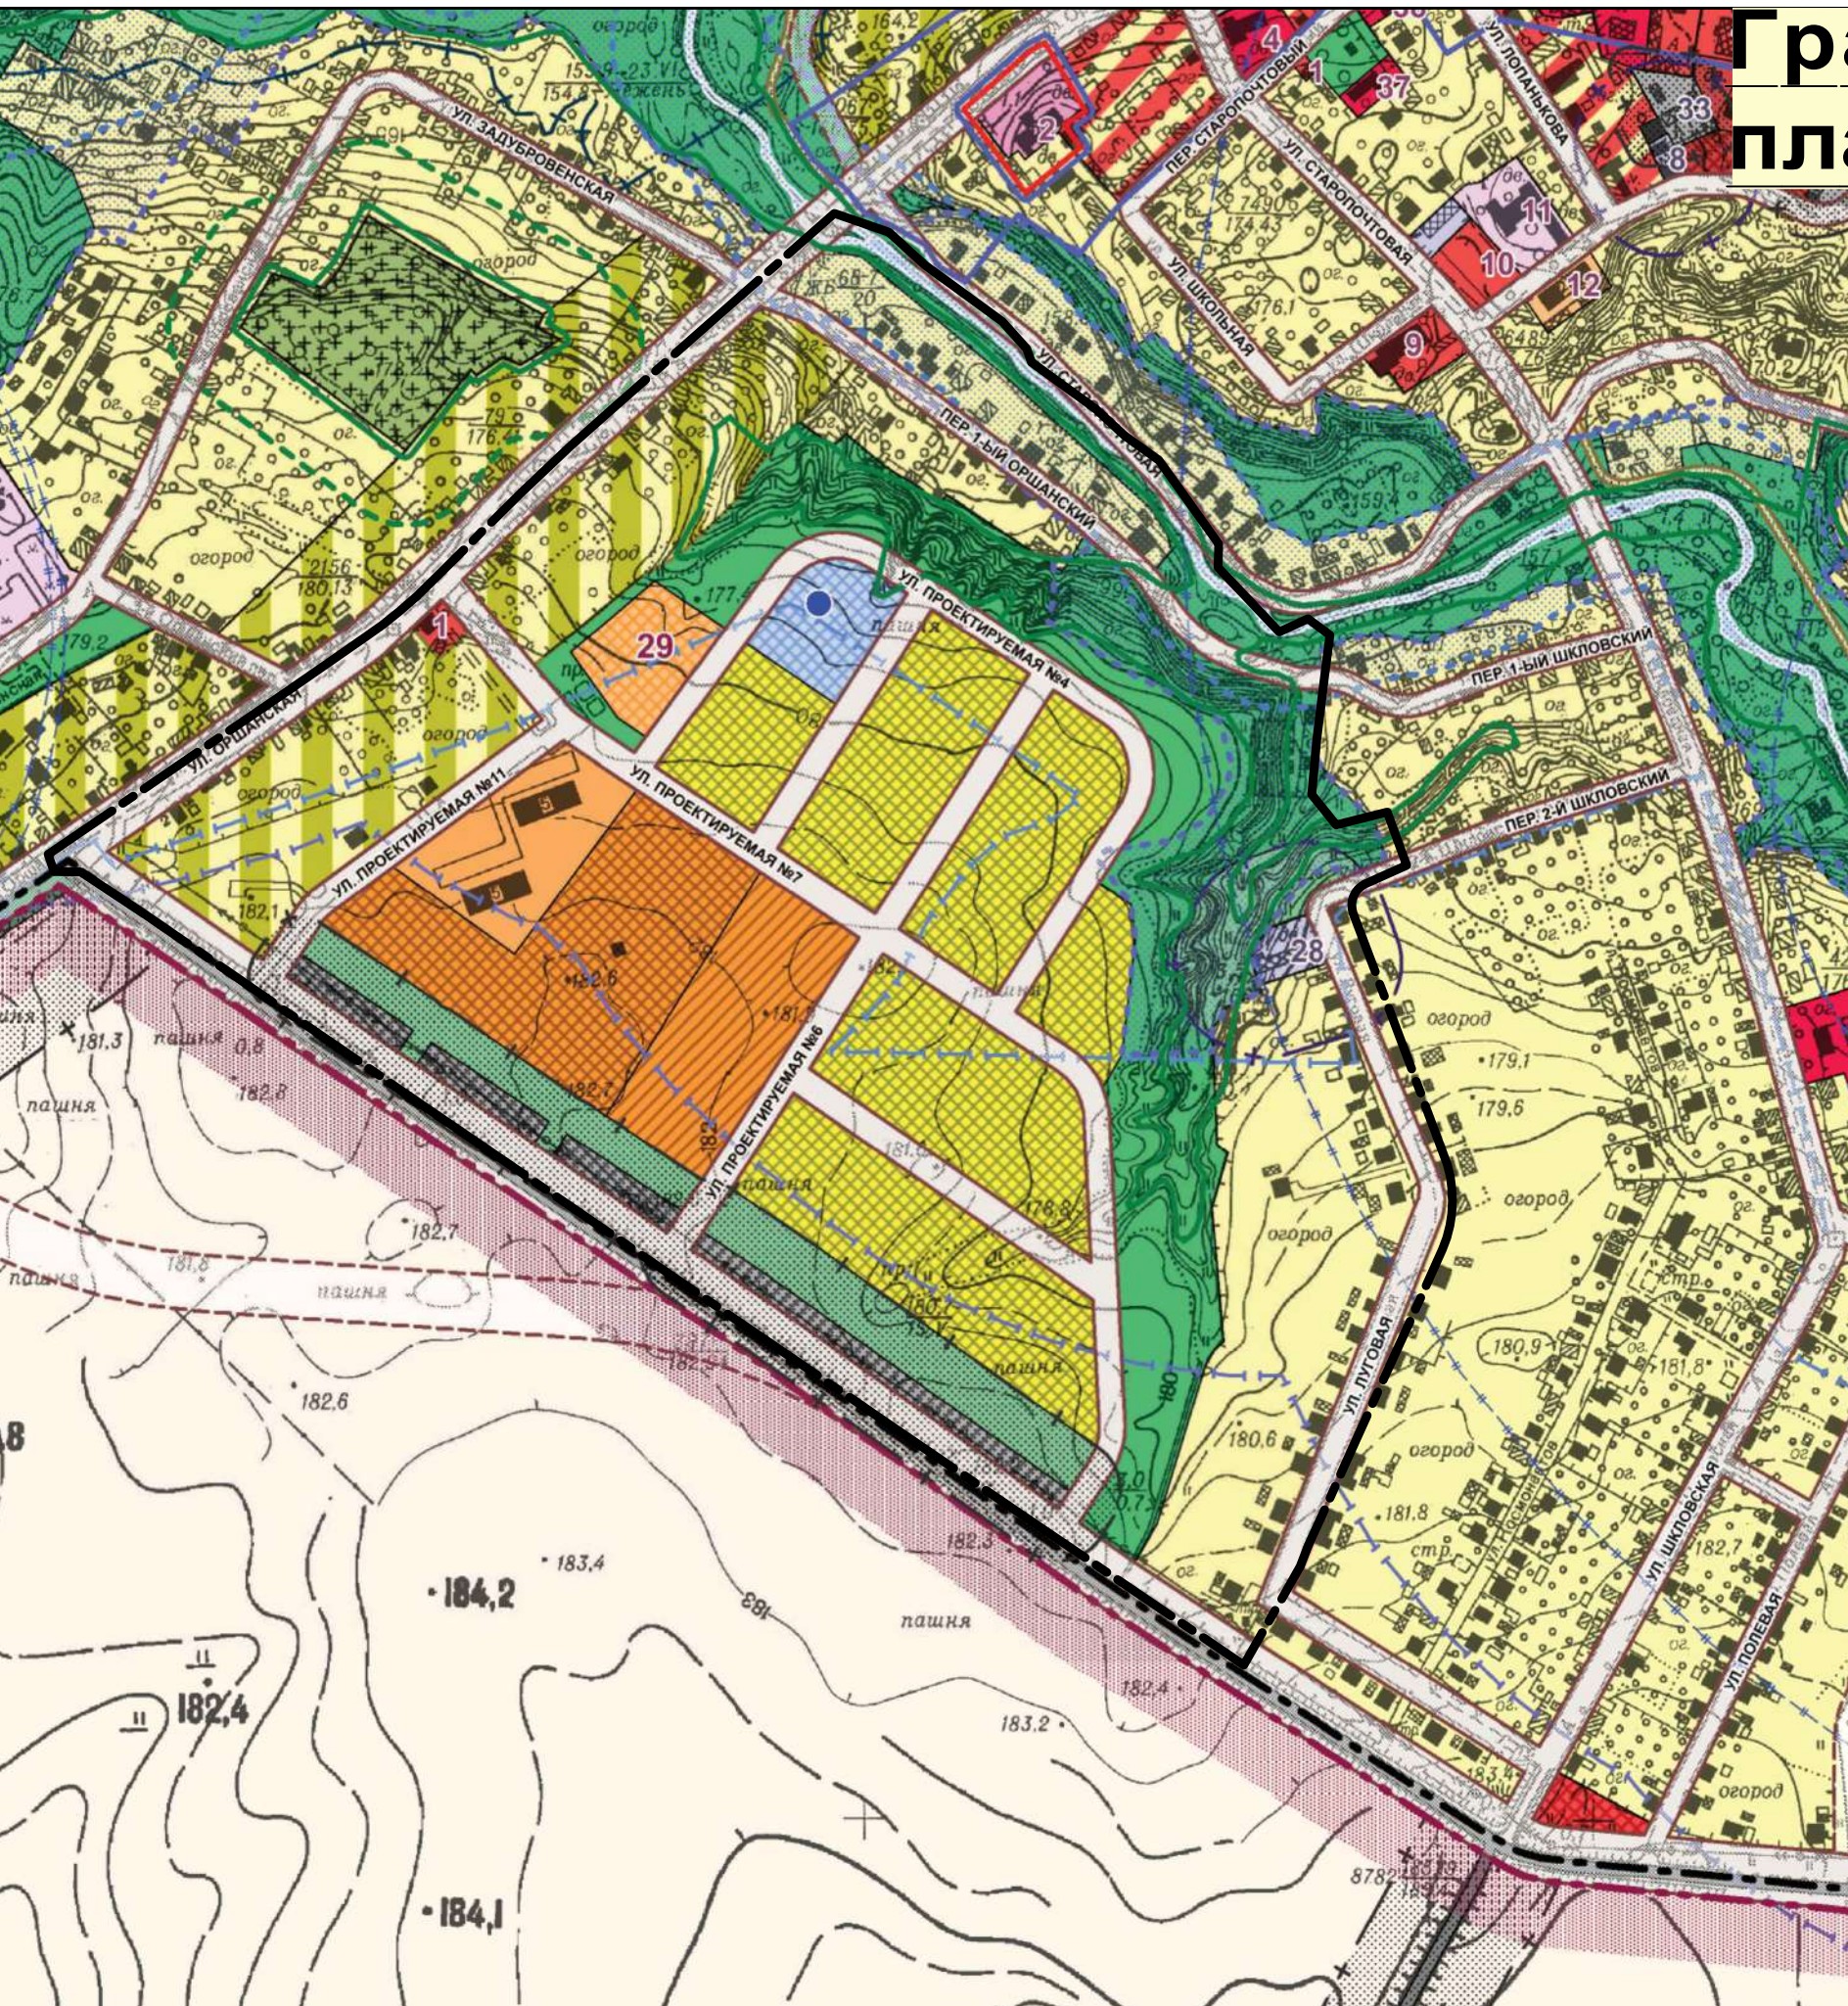


СОГЛАСОВАНО

Инв.№	подл.	Подпись и дата	Взам. инв.№
ИНВ.№	ПОДЛ.		

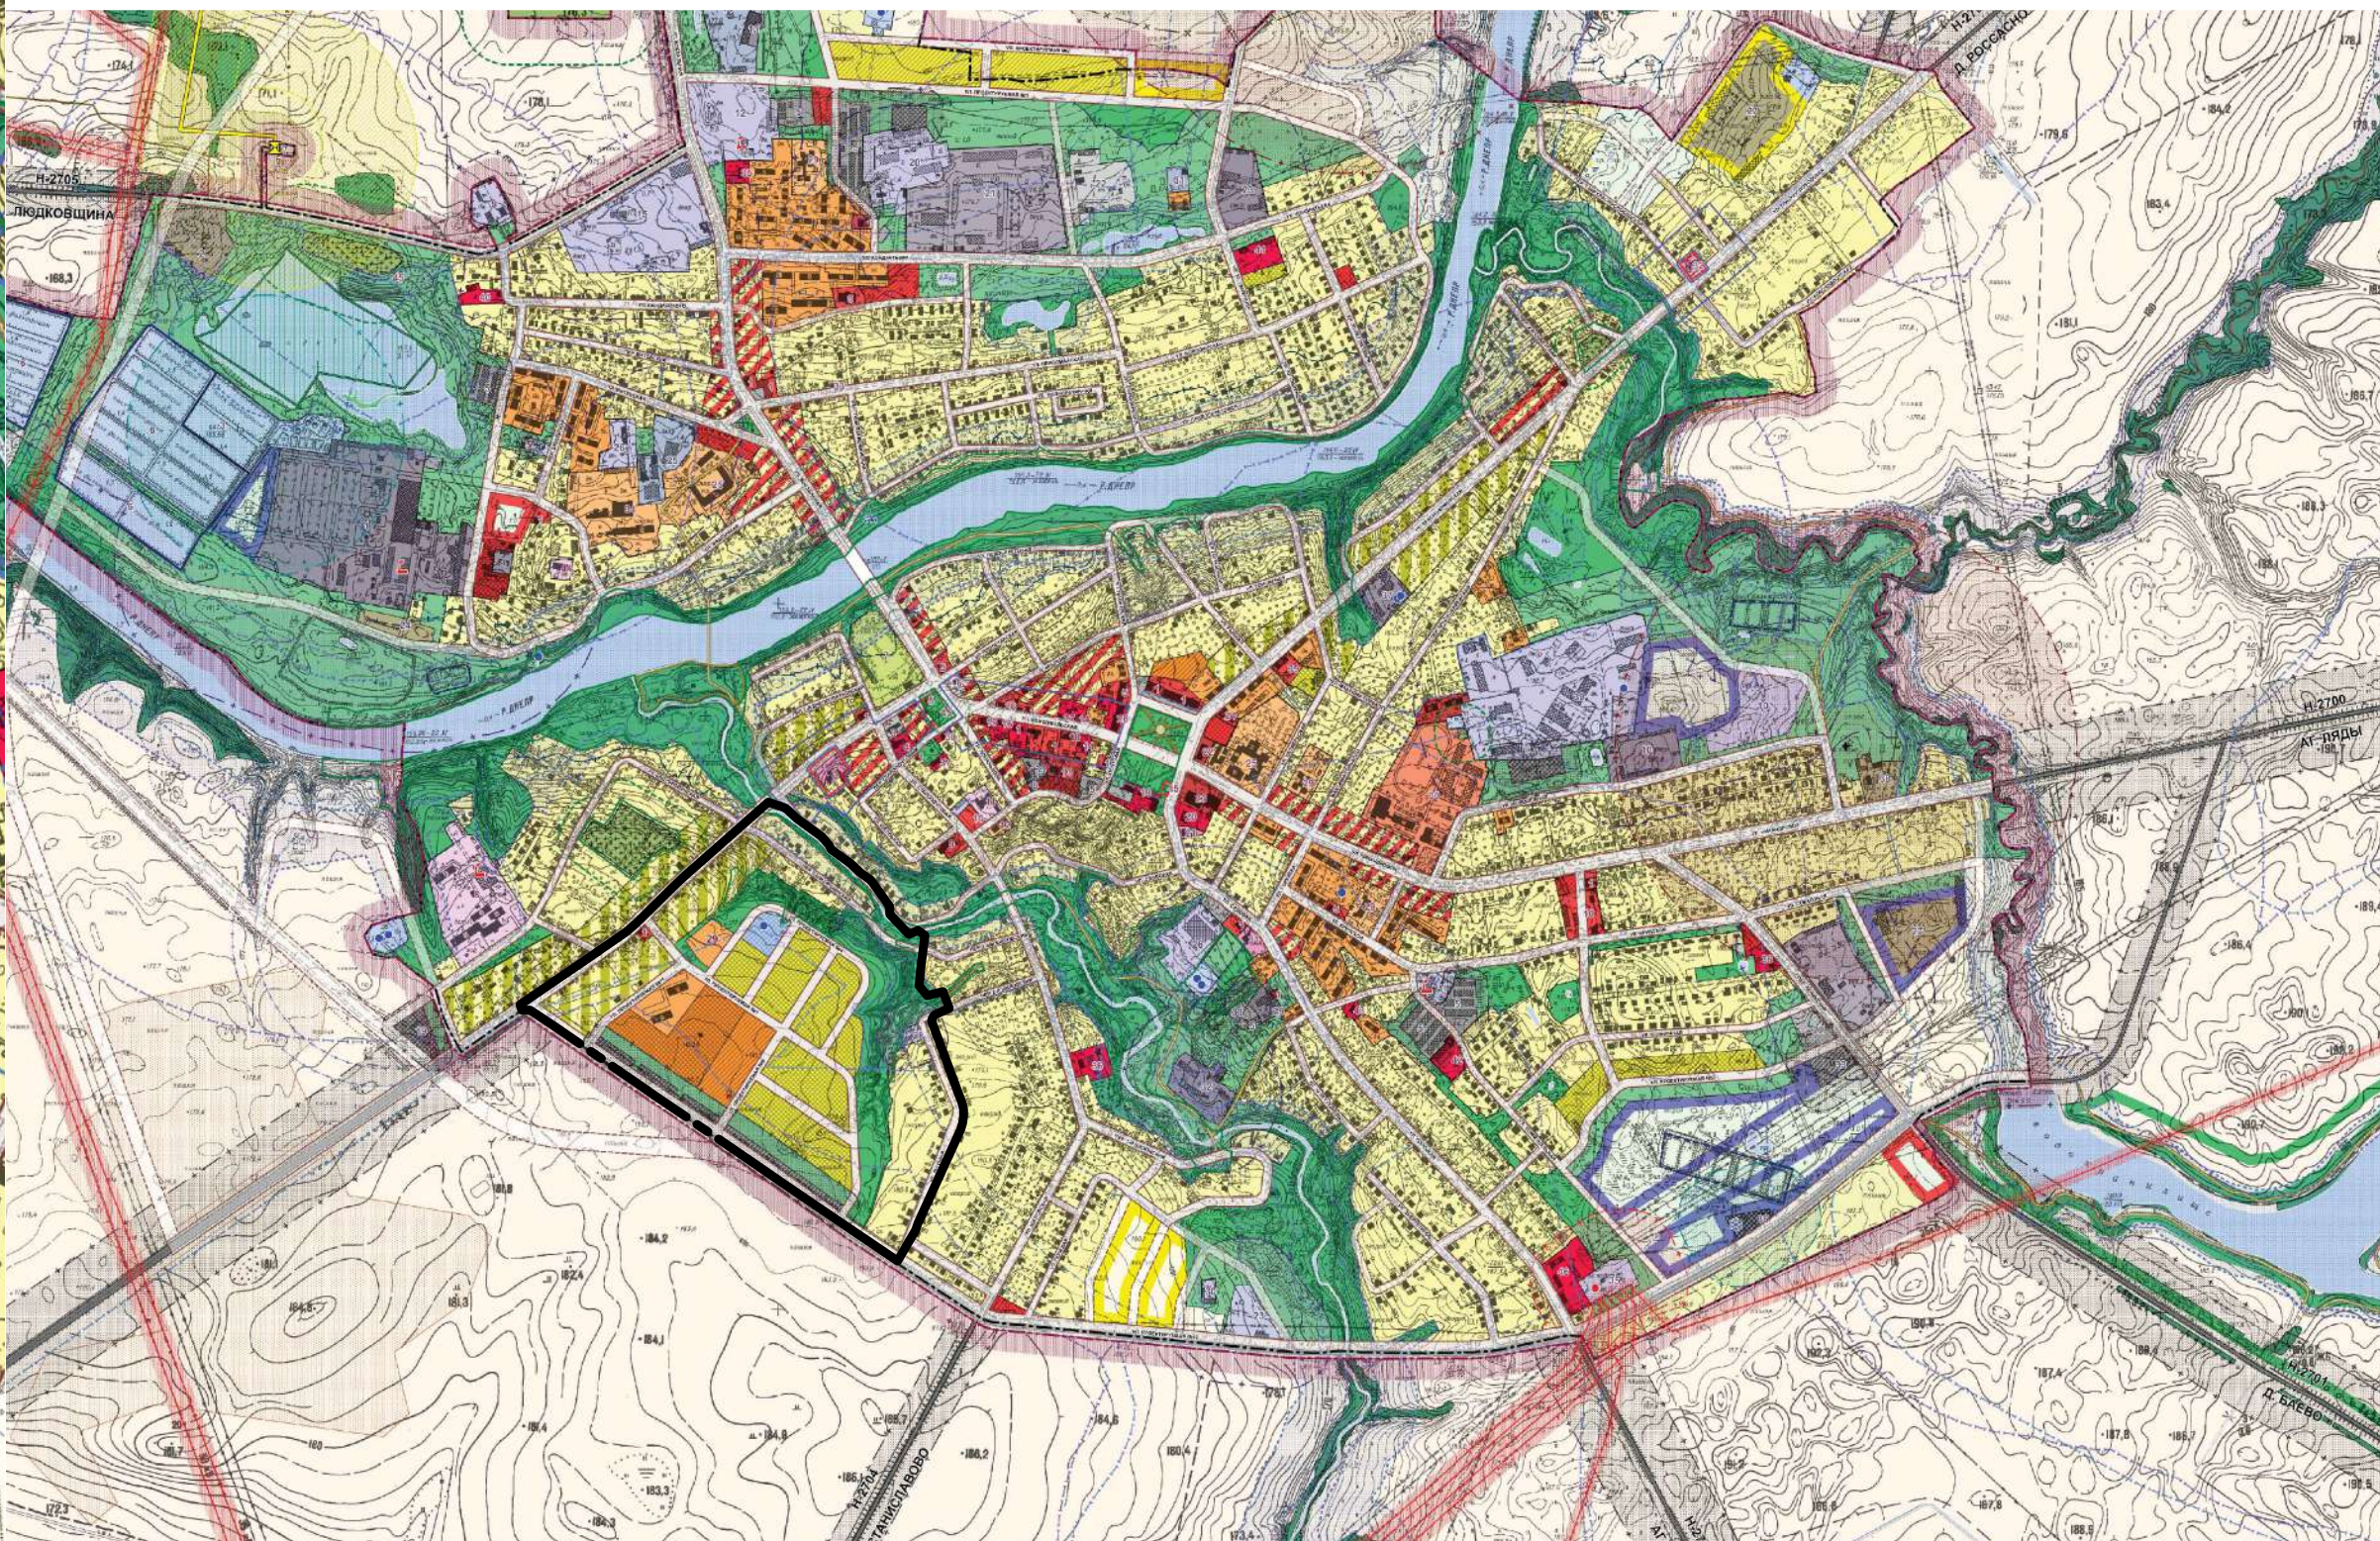

Градостроительный проект "Проект детальной планировки в районе ул.Оршанской в г.Дубровно"

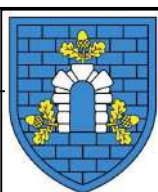

Условные обозначения:

- граница детального плана
- граница города Дубровно по генеральному плану

Функциональное зонирование:

Сущ.	1этап	2этап	Персп.	
				- жилой многоквартирной застройки
				- жилой усадебной застройки
				- жилой усадебной застройки (модернизация)
				- жилой усадебной застройки (реконструкция)
				- жилой дачной застройки
				- сельских населенных пунктов
				-торгово-бытовых объектов
				- административно-деловых зданий
				- лечебно-оздоровительных учреждений

				- научно-образовательных учреждений
				- школьных и дошкольных учреждений
				-спортивно-зрелищных комплексов
				- культурно-просветительных объектов
				- культовых объектов
				- промышленных предприятий
				- коммунально-складские
				- производственные строительного профиля
				- специального назначения (МЧС)
				- ландшафтно-рекреационные общего пользования
				- кладбища
				- ландшафтно-рекреационные специального назначения

				- рекультивированной свалки
				- места хранения автомобильного транспорта
				- инженерных сооружений
				- прочие
				- сельскохозяйственных земель
				- лесных массивов
				- водных поверхностей
				- сельскохозяйственных предприятий
				- огородов
				- свалки

СИТУАЦИОННАЯ СХЕМА