
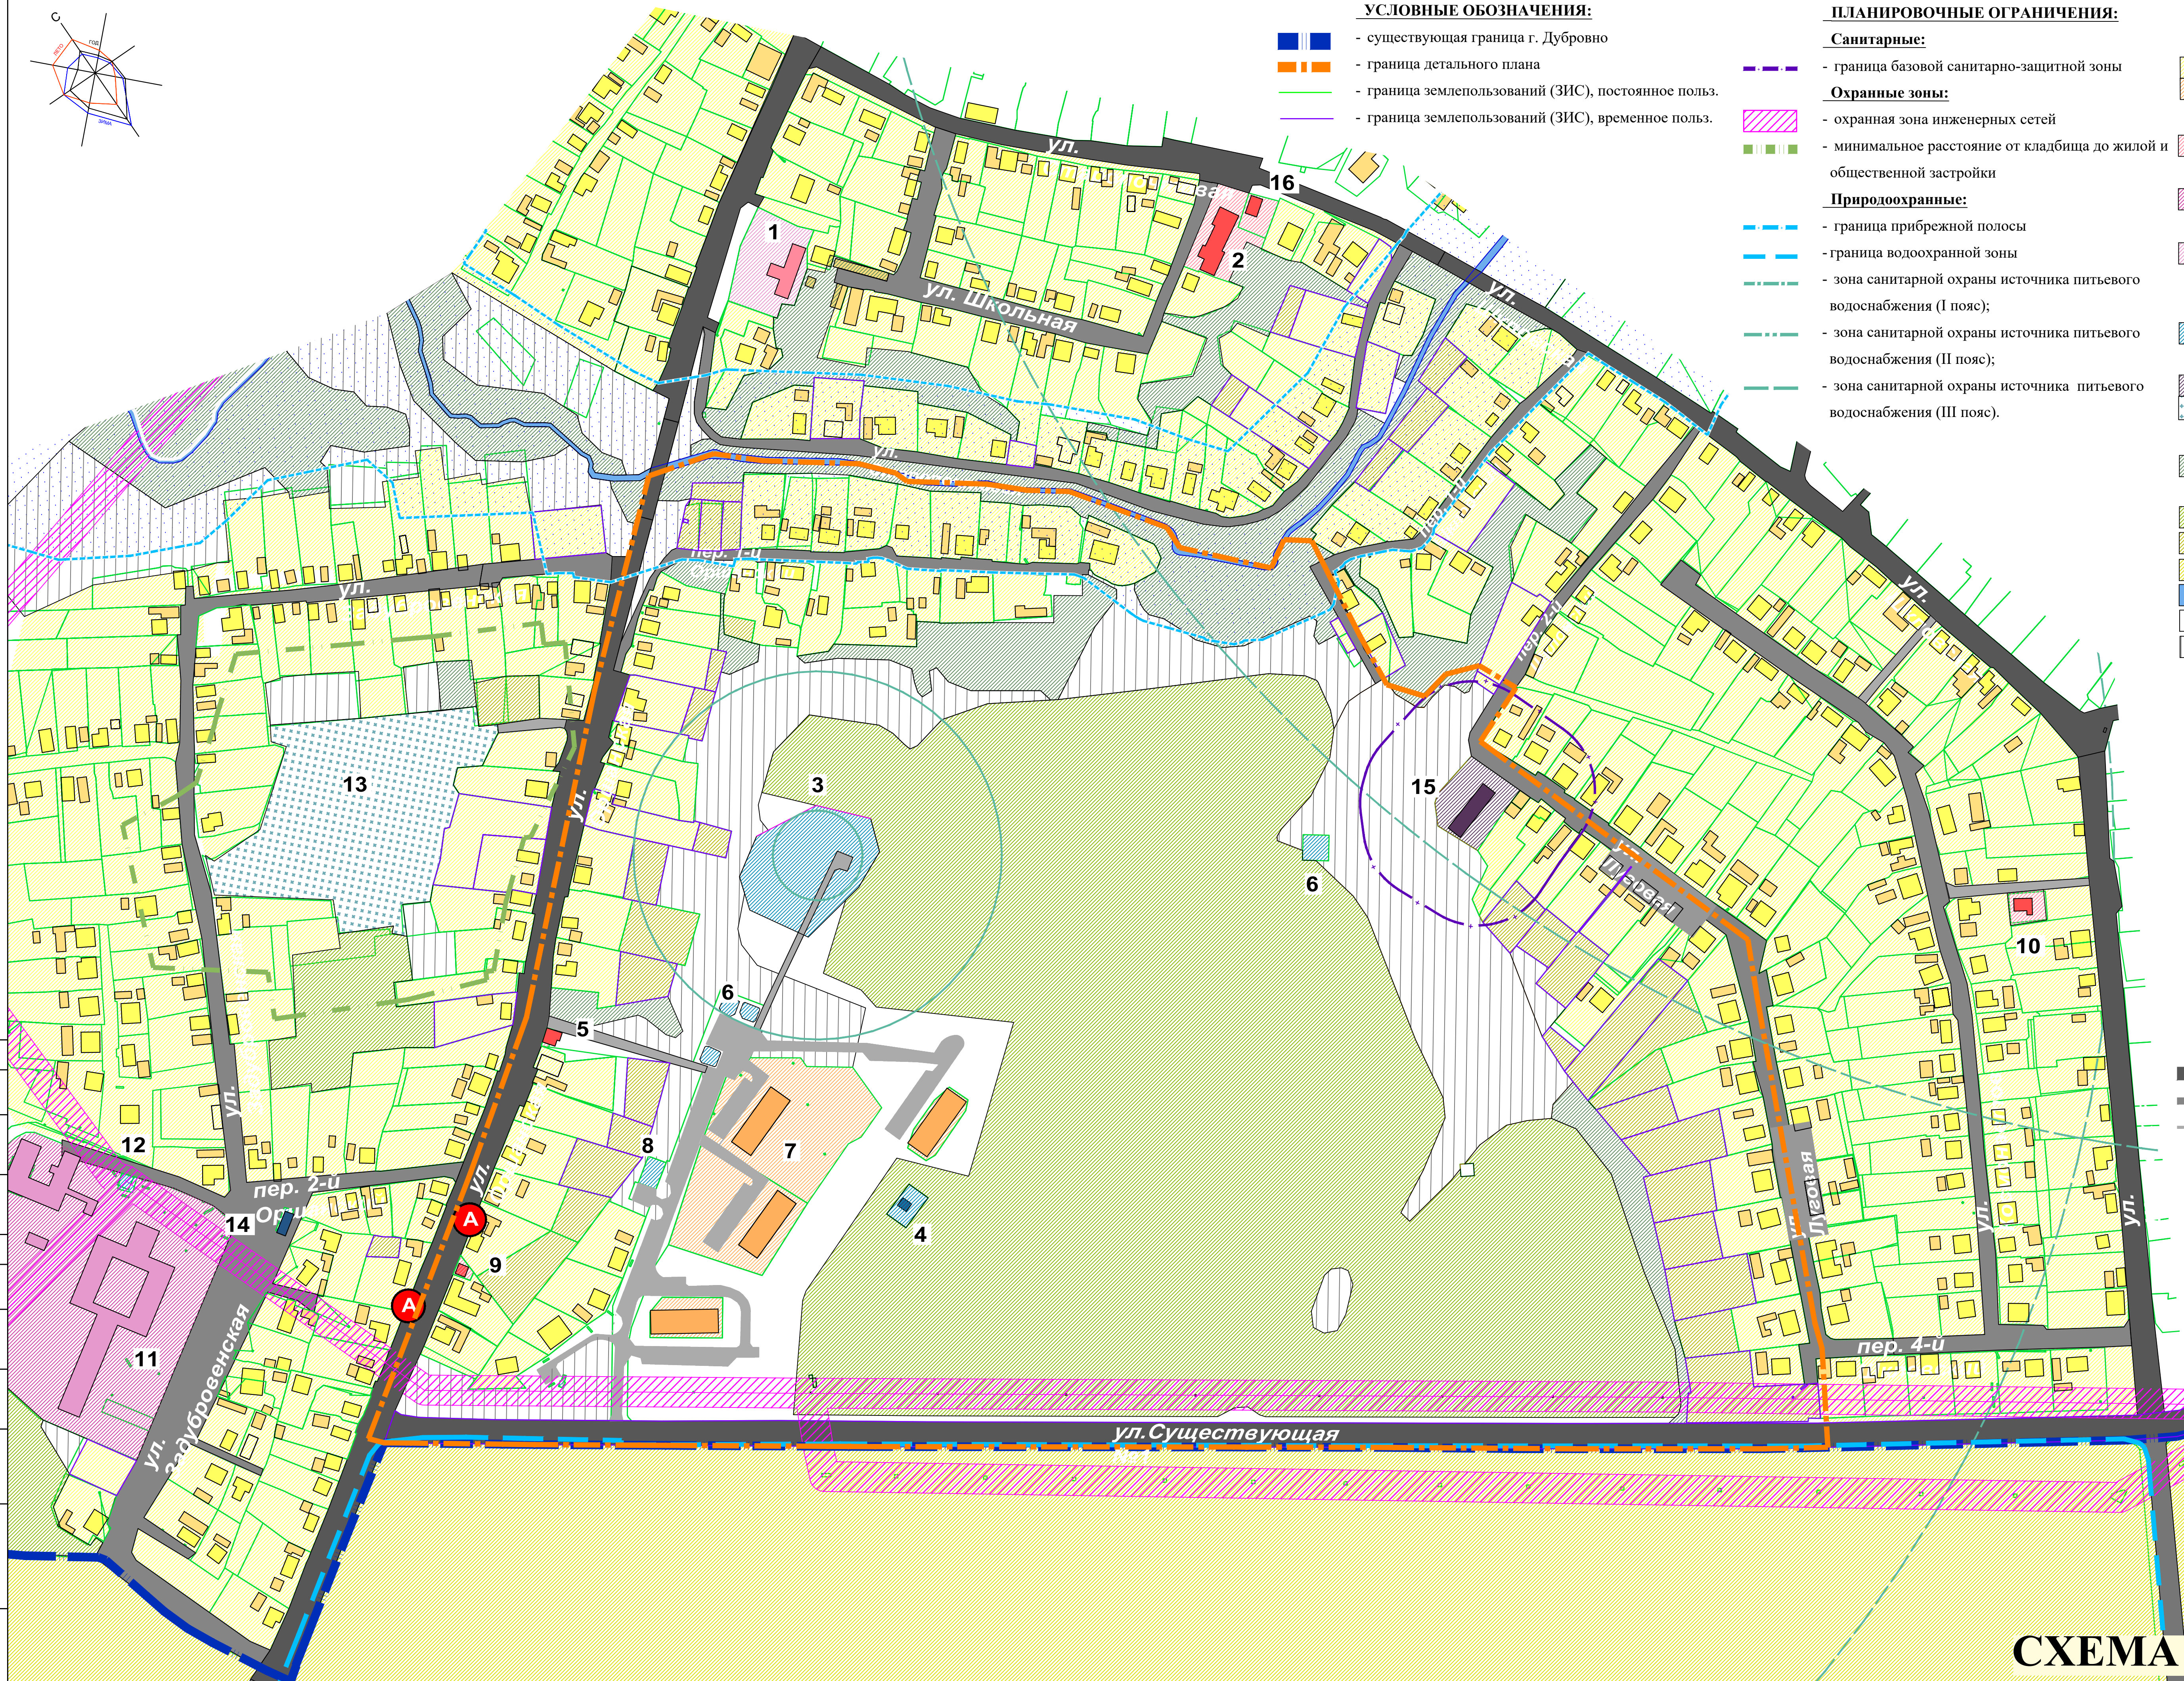
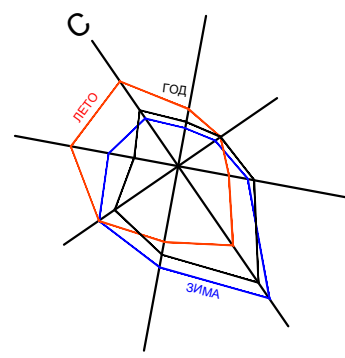


Градостроительный проект "Проект детальной планировки в районе ул.Оршанской в г.Дубровно"

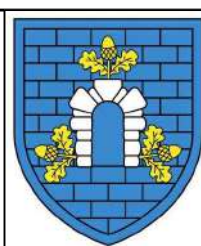

УСЛОВНЫЕ ОБОЗНАЧЕНИЯ:

- существующая граница г. Дубровно
- граница детального плана
- граница землепользований (ЗИС), постоянное польз.
- граница землепользований (ЗИС), временное польз.

ПЛАНИРОВОЧНЫЕ ОГРАНИЧЕНИЯ:

Санитарные:

- граница базовой санитарно-защитной зоны
- охранный зона инженерных сетей
- минимальное расстояние от кладбища до жилой и общественной застройки

Природоохранные:

- граница прибрежной полосы
- граница водоохранной зоны
- зона санитарной охраны источника питьевого водоснабжения (I пояс);
- зона санитарной охраны источника питьевого водоснабжения (II пояс);
- зона санитарной охраны источника питьевого водоснабжения (III пояс).

ФУНКЦИОНАЛЬНОЕ ЗОНИРОВАНИЕ

зоны жилой застройки:

- усадебная застройка
- многоквартирная застройка

общественные территории:

- торгово-обслуживающие предприятия
- лечебно-оздоровительные объекты
- культовые объекты

территории инженерной

инфраструктуры:

- инженерные сооружения

производственные территории:

- коммунально-складская застройка
- места погребения (кладбище)

прочие территории:

- древесно-кустарниковая растительность
- луговые земли (луг)
- сельхоз земли (огороды)
- пашни
- водные поверхности
- прочие
- неиспользуемые территории

ЗАСТРОЙКА:

- жилая многоквартирная
- жилая усадебная/хозяйственные постройки
- объекты обслуживания и торговли
- учреждения здравоохранения
- культовые объекты
- коммунально-складская
- инженерная инфраструктура

ТРАНСПОРТНЫЕ ОБЪЕКТЫ,

СООРУЖЕНИЯ И КОММУНИКАЦИИ:

транспортные объекты и сооружения:

- остановочные пункты пригородного автобуса

улично-дорожная сеть:

- основные жилые улицы (Ж)
- второстепенные жилые улицы (З)
- проезды общего пользования (П)

ЭКСПЛИКАЦИЯ ОБЪЕКТОВ:

- Памятник архитектуры XIX века, здание бывшего монастыря бернардинцев (Дубровненский городской исполнительный комитет)
- Баня
- Площадка водозаборного сооружения (арт-скважина)
- Закрытая трансформаторная подстанция (ЗТП №330)
- Торговый объект
- Участок для строительства и обслуживания пожарных водоемов
- Многочетные жилые дома
- Земельный участок для обслуживания здания газораспределительной подстанции (ГРП №12)
- Магазин (Частное торговое унитарное предприятие)
- Здание мини-магазина (Частное торговое унитарное предприятие)
- Учреждение здравоохранения "Дубровненская центральная районная больница"
- Закрытая трансформаторная подстанция (ЗТП №342)
- Задубровненское кладбище
- Шкафный регуляторный пункт (ШРП №18)
- Склад
- РГО "Белорусское общество охотников и рыболовов"

СХЕМА ОПОРНОГО ПЛАНА