# Градостроительный проект "Проект детальной планировки в районе ул.Оршанской в г.Дубровно"

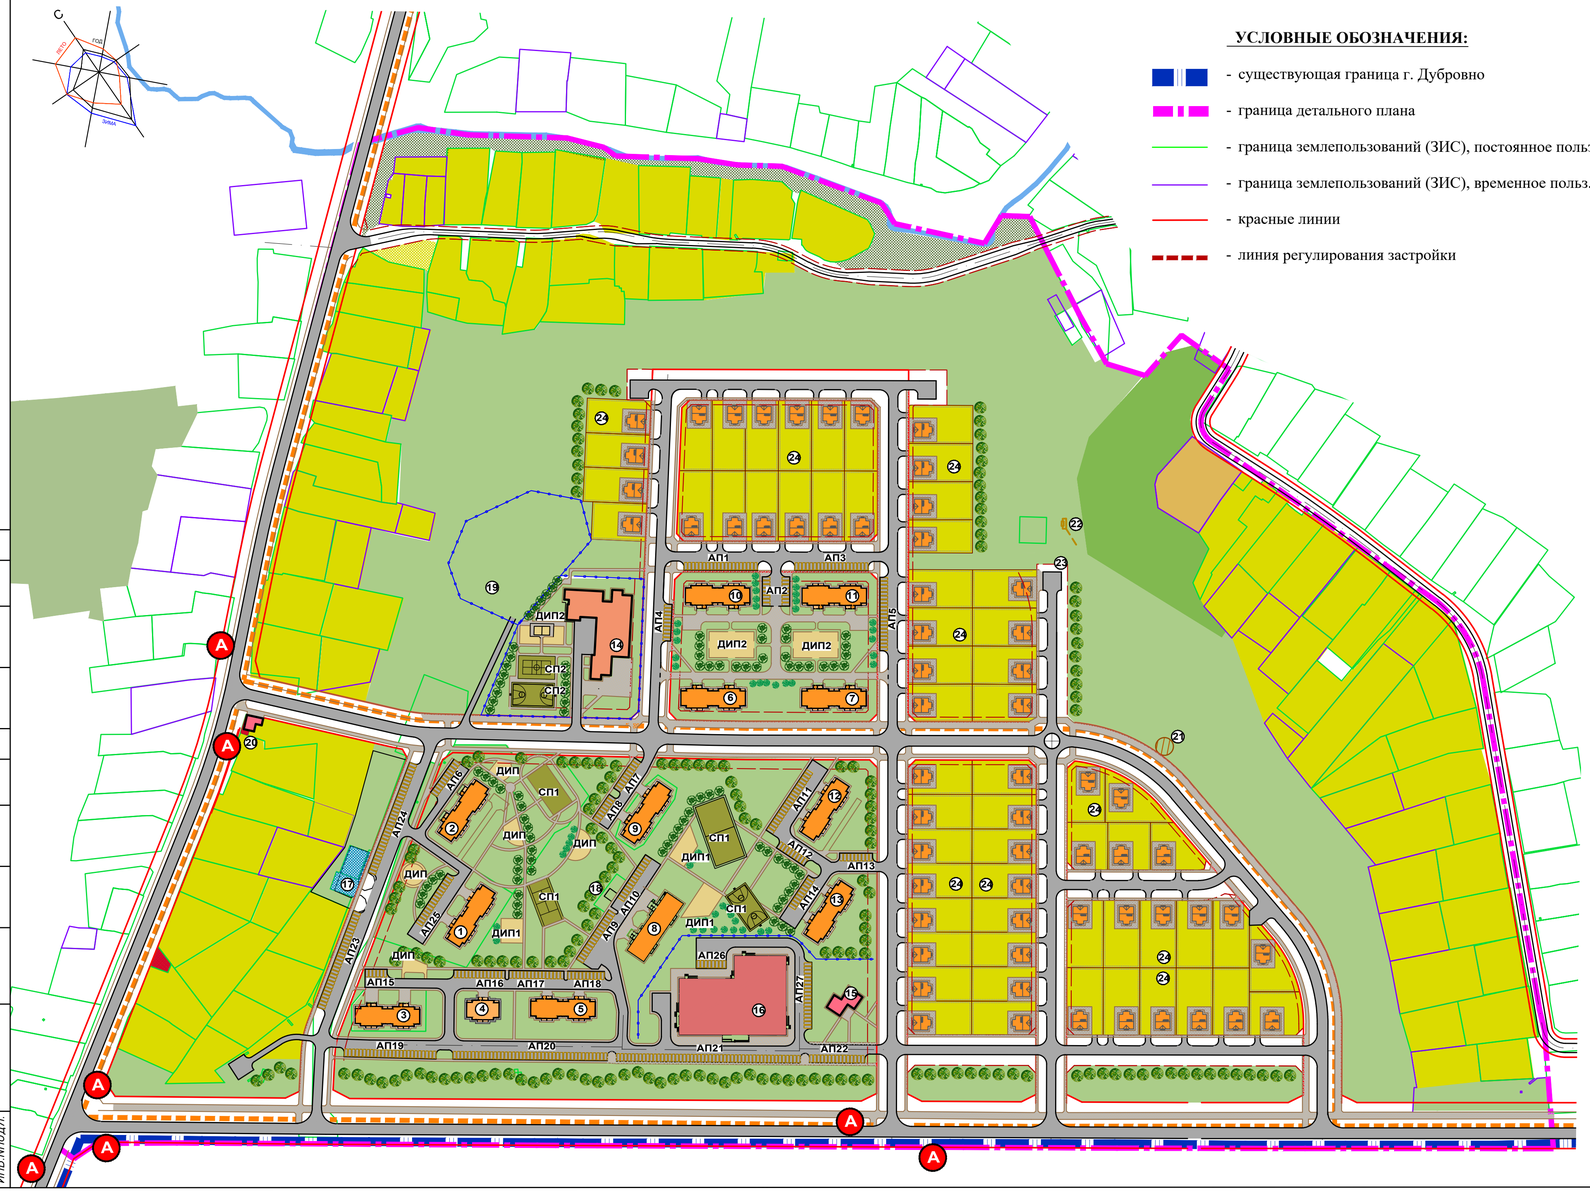


## УСЛОВНЫЕ ОБОЗНАЧЕНИЯ:

- существующая граница г. Дубровно
- граница детального плана
- граница землепользований (ЗИС), постоянное польз.
- граница землепользований (ЗИС), временное польз.
- красные линии
- линия регулирования застройки

## Ведомость жилых и общественных зданий и сооружений

| № | Наименование | Этажность | Общая площадь, м² | Кол. квартир, шт | Этап реализации |
|---|---|---|---|---|---|
| 1 | Многоквартирный жилой дом | 5 | 2700 | 40 | сущ. |
| 2 | Многоквартирный жилой дом | 5 | 2700 | 40 | сущ. |
| 3 | Многоквартирный жилой дом | 3 | 2700 | 40 | сущ. |
| 4 | Многоквартирный жилой дом | 5 | 1350 | 20 | 1 этап |
| 5 | Многоквартирный жилой дом | 5 | 2700 | 40 | 1 этап |
| 6 | Многоквартирный жилой дом | 4 | 1900 | 32 | 2 этап |
| 7 | Многоквартирный жилой дом | 4 | 1900 | 32 | 2 этап |
| 8 | Многоквартирный жилой дом | 5 | 2700 | 40 | 1 этап |
| 9 | Многоквартирный жилой дом | 5 | 2700 | 40 | сущ. |
| 10 | Многоквартирный жилой дом | 5 | 2700 | 40 | 2 этап |
| 11 | Многоквартирный жилой дом | 5 | 2700 | 40 | 2 этап |
| 12 | Многоквартирный жилой дом | 5 | 2700 | 40 | 1 этап |
| 13 | Многоквартирный жилой дом | 5 | 2700 | 40 | 1 этап |
| 14 | Учреждение образования | 2 | 2500 | - | 2 этап |
| 15 | Торгово-бытовой объект | 2 | 450 | - | 1 этап |
| 16 | Физкультурно-оздоровительный центр | 2 | 2700 | - | 1 этап |
| 17 | Газораспределительный пункт | 1 | 46 | - | сущ. |
| 18 | Трансформаторная подстанция | 1 | 48 | - | сущ. |
| 19 | Артезианская скважина | 1 | - | - | сущ. |
| 20 | Торгово-бытовой объект | 1 | 70 | - | сущ. |
| 21 | Канализационно-насосная станция | 1 | - | - | 1 этап |
| 22 | Очистные сооружения ливневого стока | 1 | - | - | 1 этап |
| 23 | Очистные сооружения ливневого стока | 1 | - | - | сущ. |
| 24 | Одноквартирный жилой дом | до 3 | 150-300 | 1 | 1-2 этап |

## Ведомость площадок

| № | Наименование | Кол. шт. | Примечание |
|---|---|---|---|
| АП1 | Парковка на 20 машиномест | 1 | 2 этап |
| АП2 | Парковка на 16 машиномест | 1 | 2 этап |
| АП3 | Парковка на 20 машиномест | 1 | 2 этап |
| АП4 | Парковка на 10 машиномест | 1 | 2 этап |
| АП5 | Парковка на 20 машиномест | 1 | 2 этап |
| | ИТОГО: 86 машиномест | 1 | |
| АП6 | Парковка на 11 машиномест | 1 | сущ. |
| АП7 | Парковка на 10 машиномест | 1 | сущ. |
| АП8 | Парковка на 8 машиномест | 1 | сущ. |
| АП9 | Парковка на 16 машиномест | 1 | 1 этап |
| АП10 | Парковка на 14 машиномест | 1 | 1 этап |
| АП11 | Парковка на 20 машиномест | 1 | 1 этап |
| АП12 | Парковка на 9 машиномест | 1 | 1 этап |
| АП13 | Парковка на 9 машиномест | 1 | 1 этап |
| АП14 | Парковка на 10 машиномест | 1 | 1 этап |
| АП15 | Парковка на 6 машиномест | 1 | 1 этап |
| АП16 | Парковка на 14 машиномест | 1 | 1 этап |
| АП17 | Парковка на 15 машиномест | 1 | сущ. |
| АП18 | Парковка на 10 машиномест | 1 | 1 этап |
| АП19 | Парковка на 25 машиномест | 1 | 1 этап |
| АП20 | Парковка на 42 машиноместа | 1 | 1 этап |
| АП21 | Парковка на 50 машиномест | 1 | 1 этап |
| АП22 | Парковка на 15 машиномест | 1 | 1 этап |
| АП23 | Парковка на 28 машиномест | 1 | сущ. |
| АП24 | Парковка на 32 машиноместа | 1 | сущ. |
| АП25 | Парковка на 16 машиномест | 1 | сущ. |
| АП26 | Парковка на 8 машиномест | 1 | сущ. |
| АП27 | Парковка на 18 машиномест | 1 | сущ. |
| | Итого: 386 машиномест | | |
| ДИП1 | Детская игровая площадка | 3 | 1 этап |
| ДИП2 | Детская игровая площадка | 3 | 2 этап |
| ДИП | Детская игровая площадка | 5 | сущ. |
| СП1 | Спортивная площадка | | 1 этап |
| СП2 | Спортивная площадка | | 2 этап |

## ТРАНСПОРТНОЕ ОБСЛУЖИВАНИЕ:

А - остановочный пункт маршрутного пассажирского транспорта

# СХЕМА ЭСКИЗА ЗАСТРОЙКИ

СОГЛАСОВАНО

Взам. инв.N | Подпись и дата | Инв.N подл. | ИНВ.N ПОДЛ.