
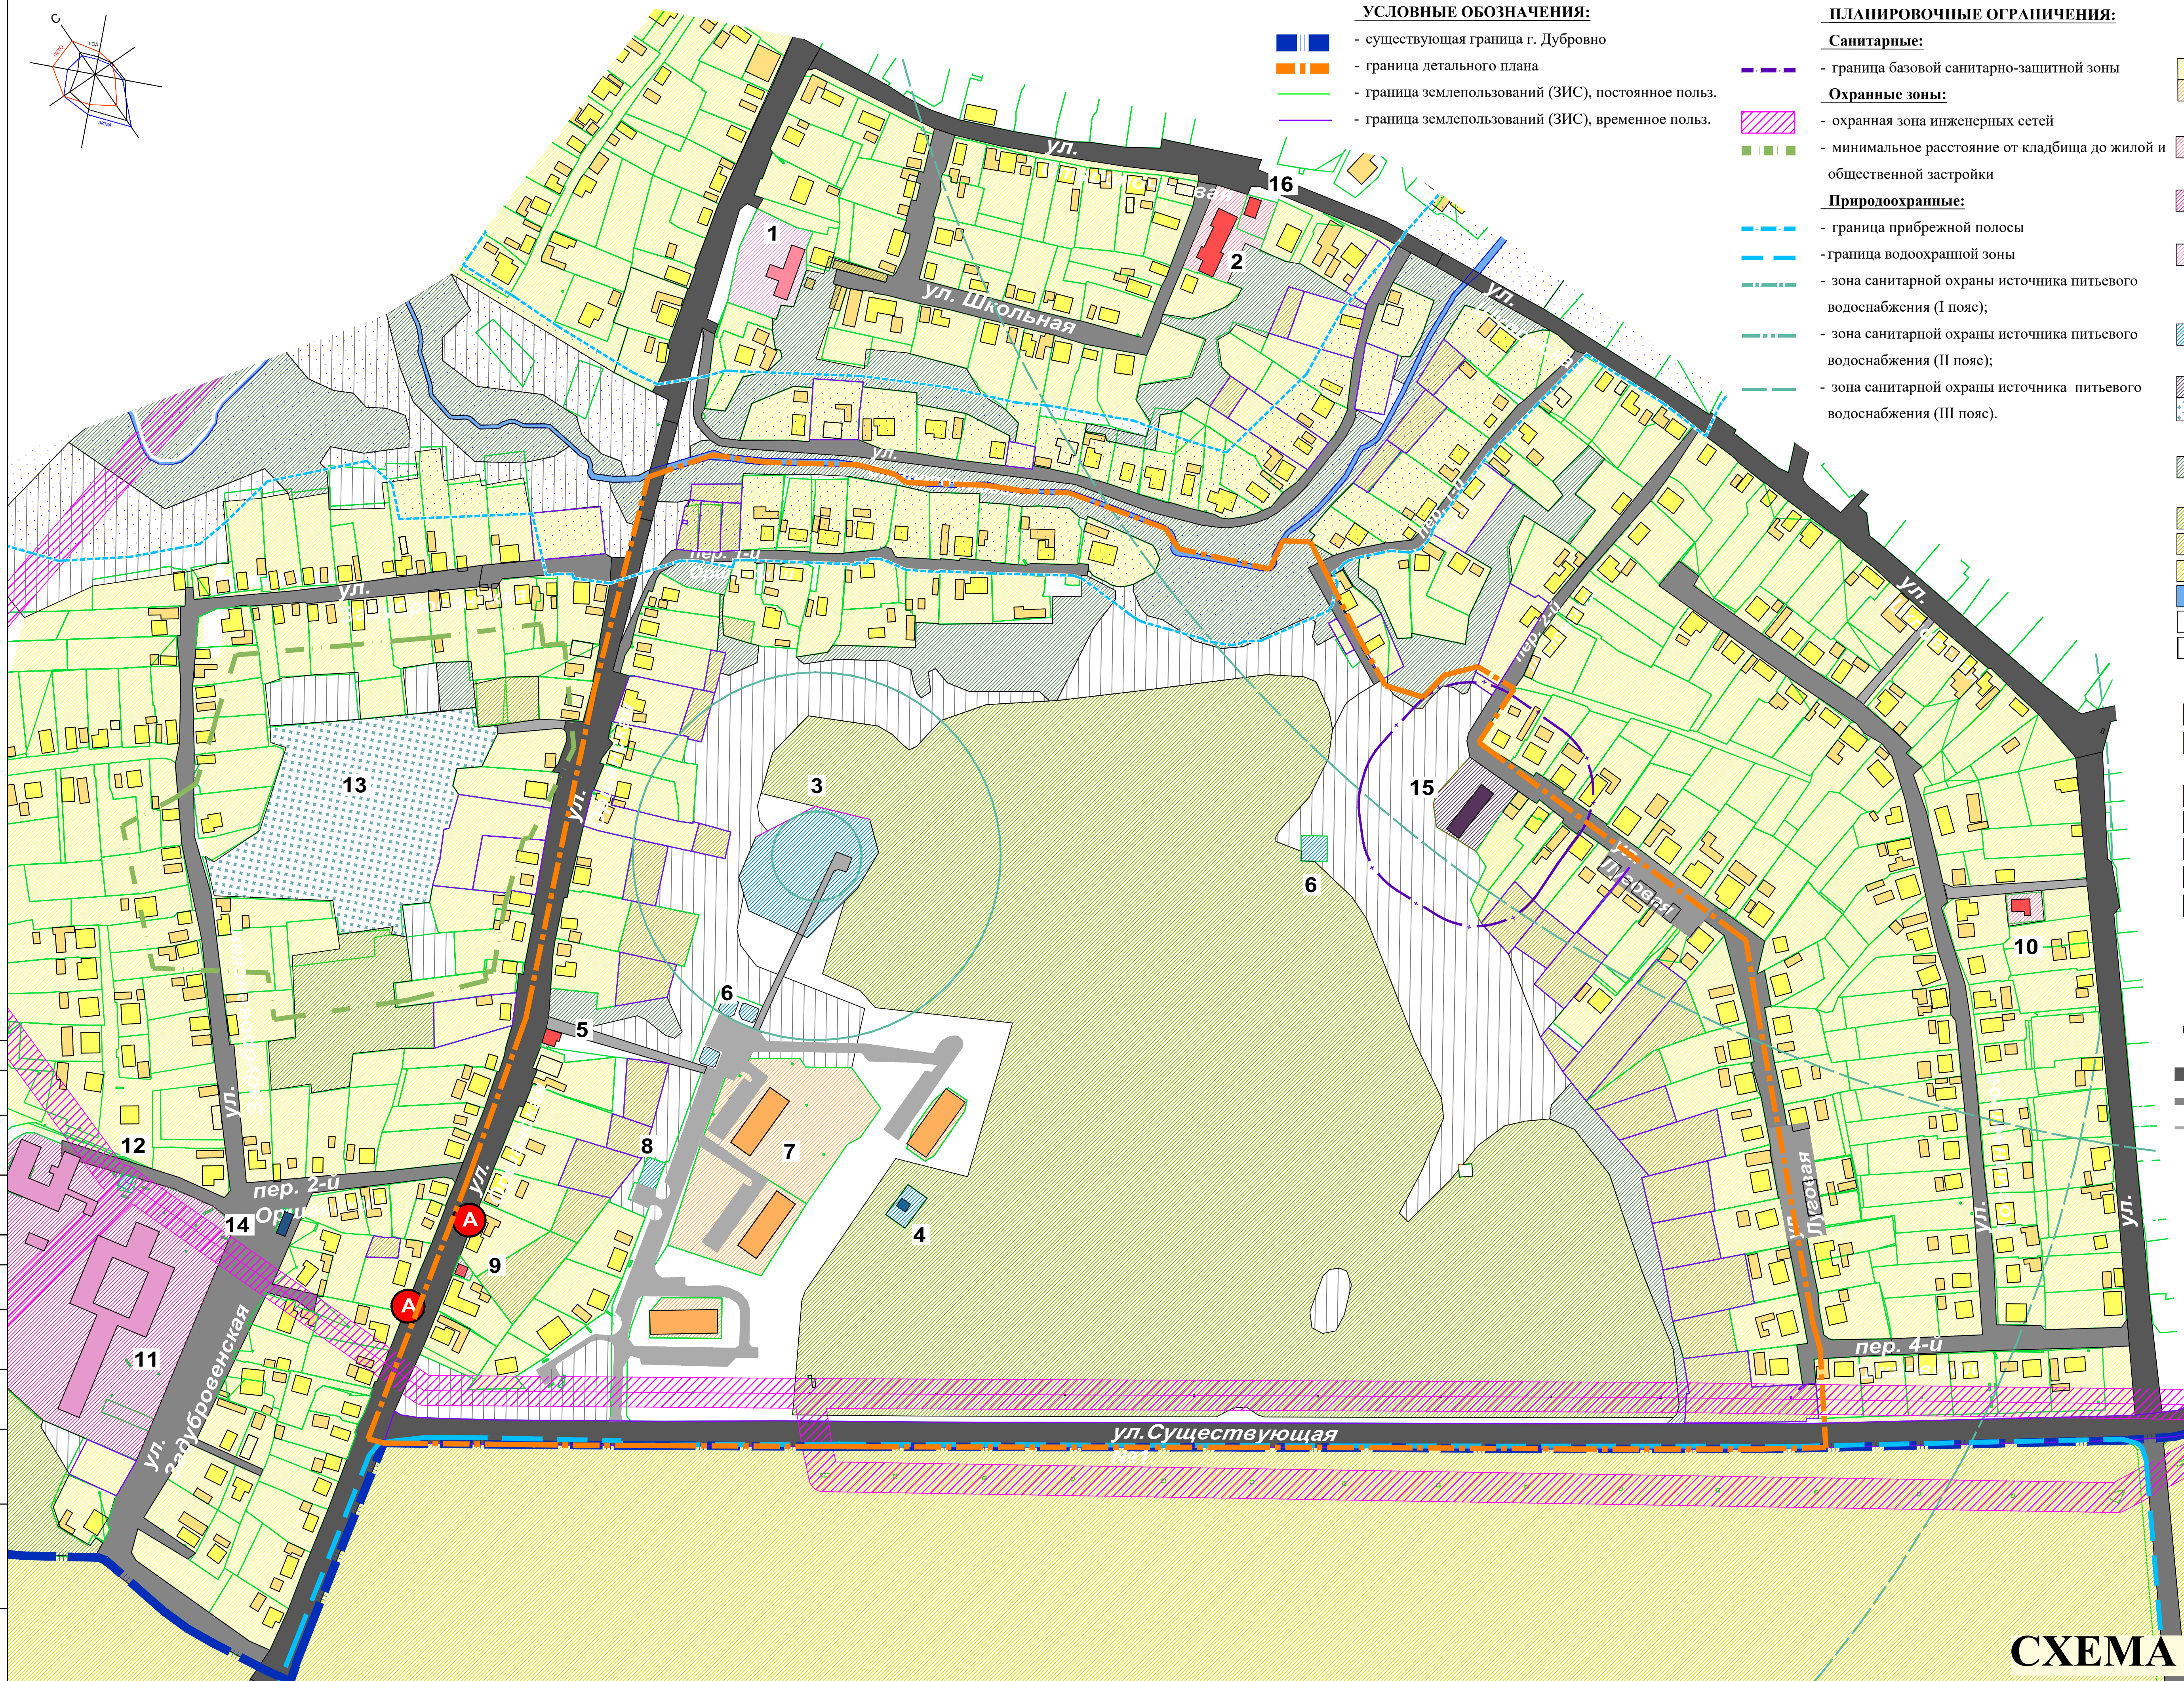


Градостроительный проект "Проект детальной планировки в районе ул.Оршанской в г.Дубровно"

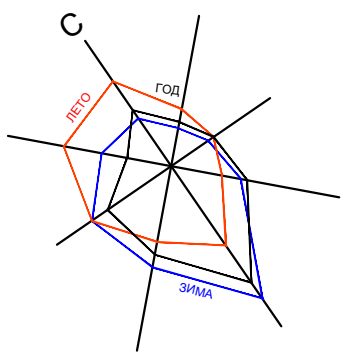

УСЛОВНЫЕ ОБОЗНАЧЕНИЯ:

- существующая граница г. Дубровно
- граница детального плана
- граница землепользований (ЗИС), постоянное польз.
- граница землепользований (ЗИС), временное польз.

ПЛАНИРОВОЧНЫЕ ОГРАНИЧЕНИЯ:

- Санитарные:**
 - граница базовой санитарно-защитной зоны
- Охранные зоны:**
 - охранный зона инженерных сетей
 - минимальное расстояние от кладбища до жилой и общественной застройки
- Природоохранные:**
 - граница прибрежной полосы
 - граница водоохранной зоны
 - зона санитарной охраны источника питьевого водоснабжения (I пояс);
 - зона санитарной охраны источника питьевого водоснабжения (II пояс);
 - зона санитарной охраны источника питьевого водоснабжения (III пояс).

ФУНКЦИОНАЛЬНОЕ ЗОНИРОВАНИЕ

- зоны жилой застройки:**
 - усадебная застройка
 - многоквартирная застройка
- общественные территории:**
 - торгово-обслуживающие предприятия
 - лечебно-оздоровительные объекты
 - культовые объекты
- территории инженерной инфраструктуры:**
 - инженерные сооружения
- производственные территории:**
 - коммунально-складская застройка
 - места погребения (кладбище)
- прочие территории:**
 - древесно-кустарниковая растительность
 - луговые земли (луг)
 - сельхоз земли (огороды)
 - пашни
 - водные поверхности
 - прочие
 - неиспользуемые территории

ЗАСТРОЙКА:

- жилая многоквартирная
- жилая усадебная/хозяйственные постройки
- объекты обслуживания и торговли
- учреждения здравоохранения
- культовые объекты
- коммунально-складская
- инженерная инфраструктура

ТРАНСПОРТНЫЕ ОБЪЕКТЫ, СООРУЖЕНИЯ И КОММУНИКАЦИИ:

- транспортные объекты и сооружения:**
 - остановочные пункты пригородного автобуса
- улично-дорожная сеть:**
 - основные жилые улицы (Ж)
 - второстепенные жилые улицы (З)
 - проезды общего пользования (П)

ЭКСПЛИКАЦИЯ ОБЪЕКТОВ:

- Памятник архитектуры XIX века, здание бывшего монастыря бернардинцев (Дубровненский городской исполнительный комитет)
- Баня
- Площадка водозаборного сооружения (арт-скважина)
- Закрытая трансформаторная подстанция (ЗТП №330)
- Торговый объект
- Участок для строительства и обслуживания пожарных водоемов
- Многokвартирные жилые дома
- Земельный участок для обслуживания здания газораспределительной подстанции (ГРП №12)
- Магазин (Частное торговое унитарное предприятие)
- Здание мини-магазина (Частное торговое унитарное предприятие)
- Учреждение здравоохранения "Дубровенская центральная районная больница"
- Закрытая трансформаторная подстанция (ЗТП №342)
- Задубровенское кладбище
- Шкафный регуляторный пункт (ШРП №18)
- Склад
- РГО "Белорусское общество охотников и рыболовов"

СХЕМА ОПОРНОГО ПЛАНА

СОГЛАСОВАНО
Инв. подл. Подпись и дата. Взам. инв. №